


TEMPELHOFFER FELD - ENTWICKLUNGS- UND PFLEGEPLAN, ÖFFENTLICHKEITSBETEILIGUNG

Ergebnisse aus dem Dialogprozess 2014/2015 - Ebene 2 - Ziele und Maßnahmen - Ausschnitt Südflanke

Vorabzug

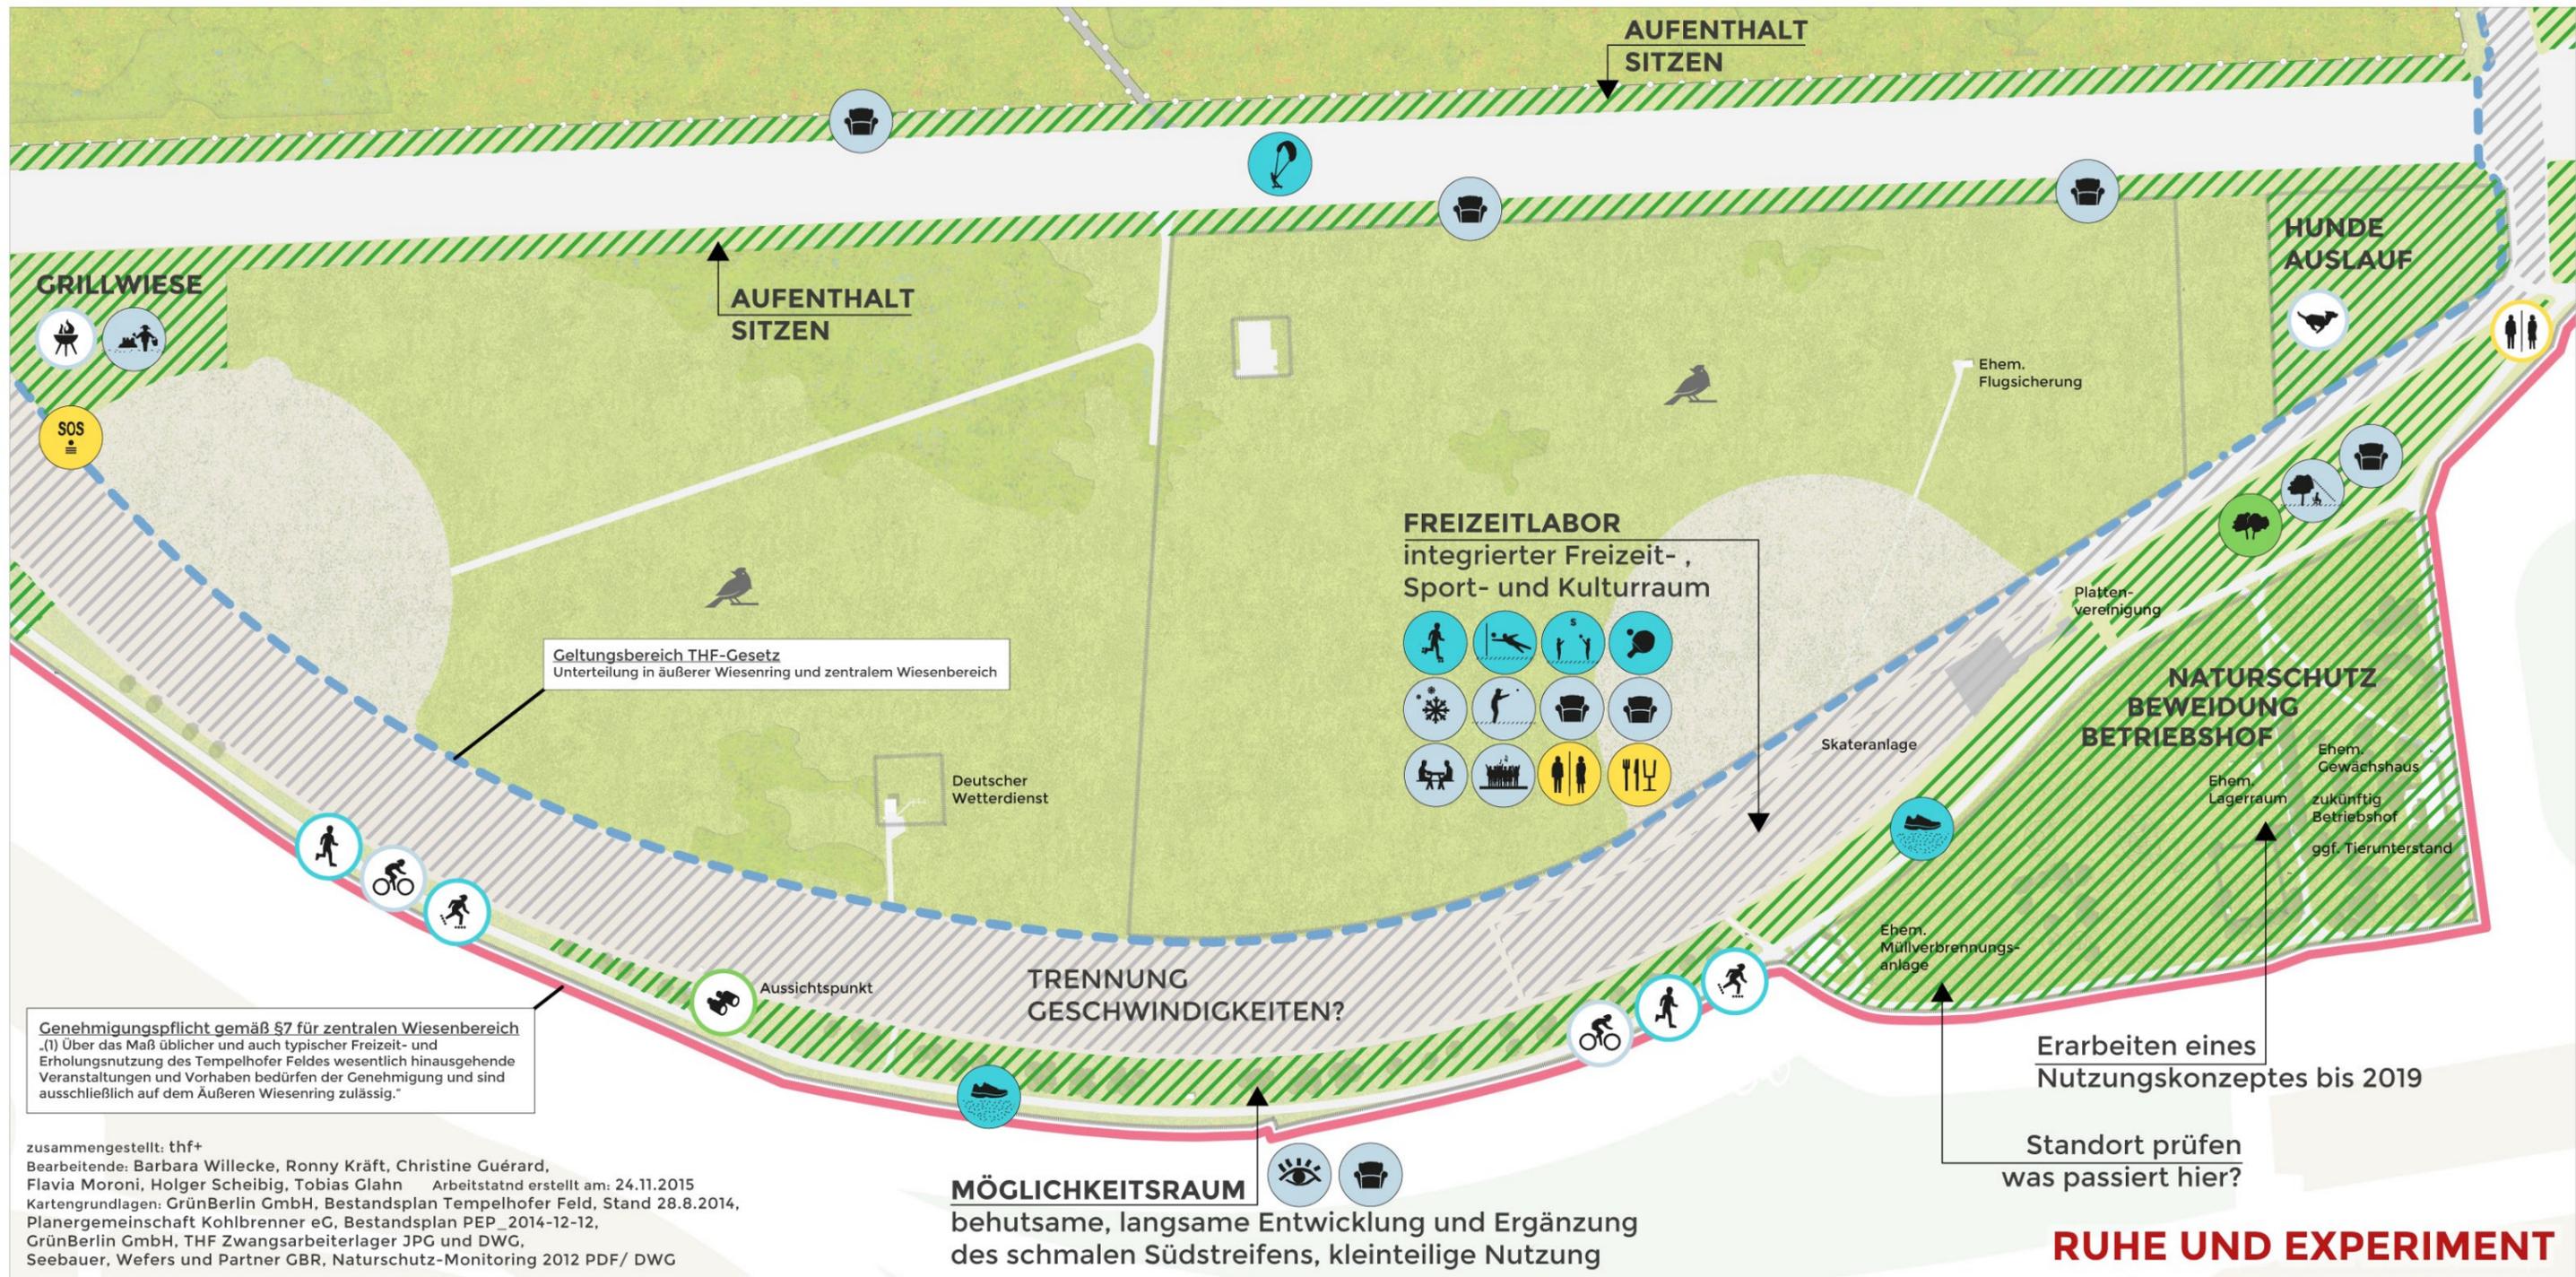

LEGENDE ZU EBENE 2 - ZIELE UND MASSNAHMEN

FLÄCHENQUALIFIZIERUNG

- zurückhaltende Aufwertung...
- ...von unversiegelten Flächen
- ...von versiegelten Flächen

RÄUMLICH-FUNKTIONALE DARSTELLUNG

- Wegeverbindung zum Feld und ins Feld verbessern
- Blickbeziehungen sicherstellen
- funktionale und strukturelle Verbesserung v. Eingängen

THEMATISCHE U. FUNKT. SCHWERPUNKTE

- RUHE UND EXPERIMENT** Leitbild des Bereiches Südflanke

BUTTON - KATEGORIEN

- Maßnahmen/ Ziele Ebene 2
- Bestand (Rand farbig)
- Neu (Fläche farbig)

BUTTON - FARBKATEGORIEN

- Maßnahmen/ Ziele Ebene 2
- Sport
- Freizeit
- Naturerlebnis
- Infrastruktur

SONSTIGES

- Wiesenmeer - wichtiger Lebensraum für Tiere und Pflanzen

HINWEIS:

Die Größe von Texten, Icons und Buttons in Plan und Legende dient nur der Lesbarkeit für verschiedene Plangrößen und entspricht weder Größe noch Umfang des Eingriffs/ der Maßnahme.

Entwicklungs- und Pflegeplan Tempelhofer Feld

Ergebnisse aus dem Dialogprozess 2014/2015 Ebene 2 - Ziele und Maßnahmen - Südflanke

Stand: 24.11.2015

Maßstab (original DIN A1) 1:2.000



Copyright by: Verfahrenskoordination Tempelhofer Feld