


Tempelhofer Feld - Entwicklungs- und Pflegeplan, Öffentlichkeitsbeteiligung

Übersichtsplan für Zwischenergebnisse Themenwerkstätte und 1. Raum-Nutzungs-Werkstatt (Stand 30.07.2015)

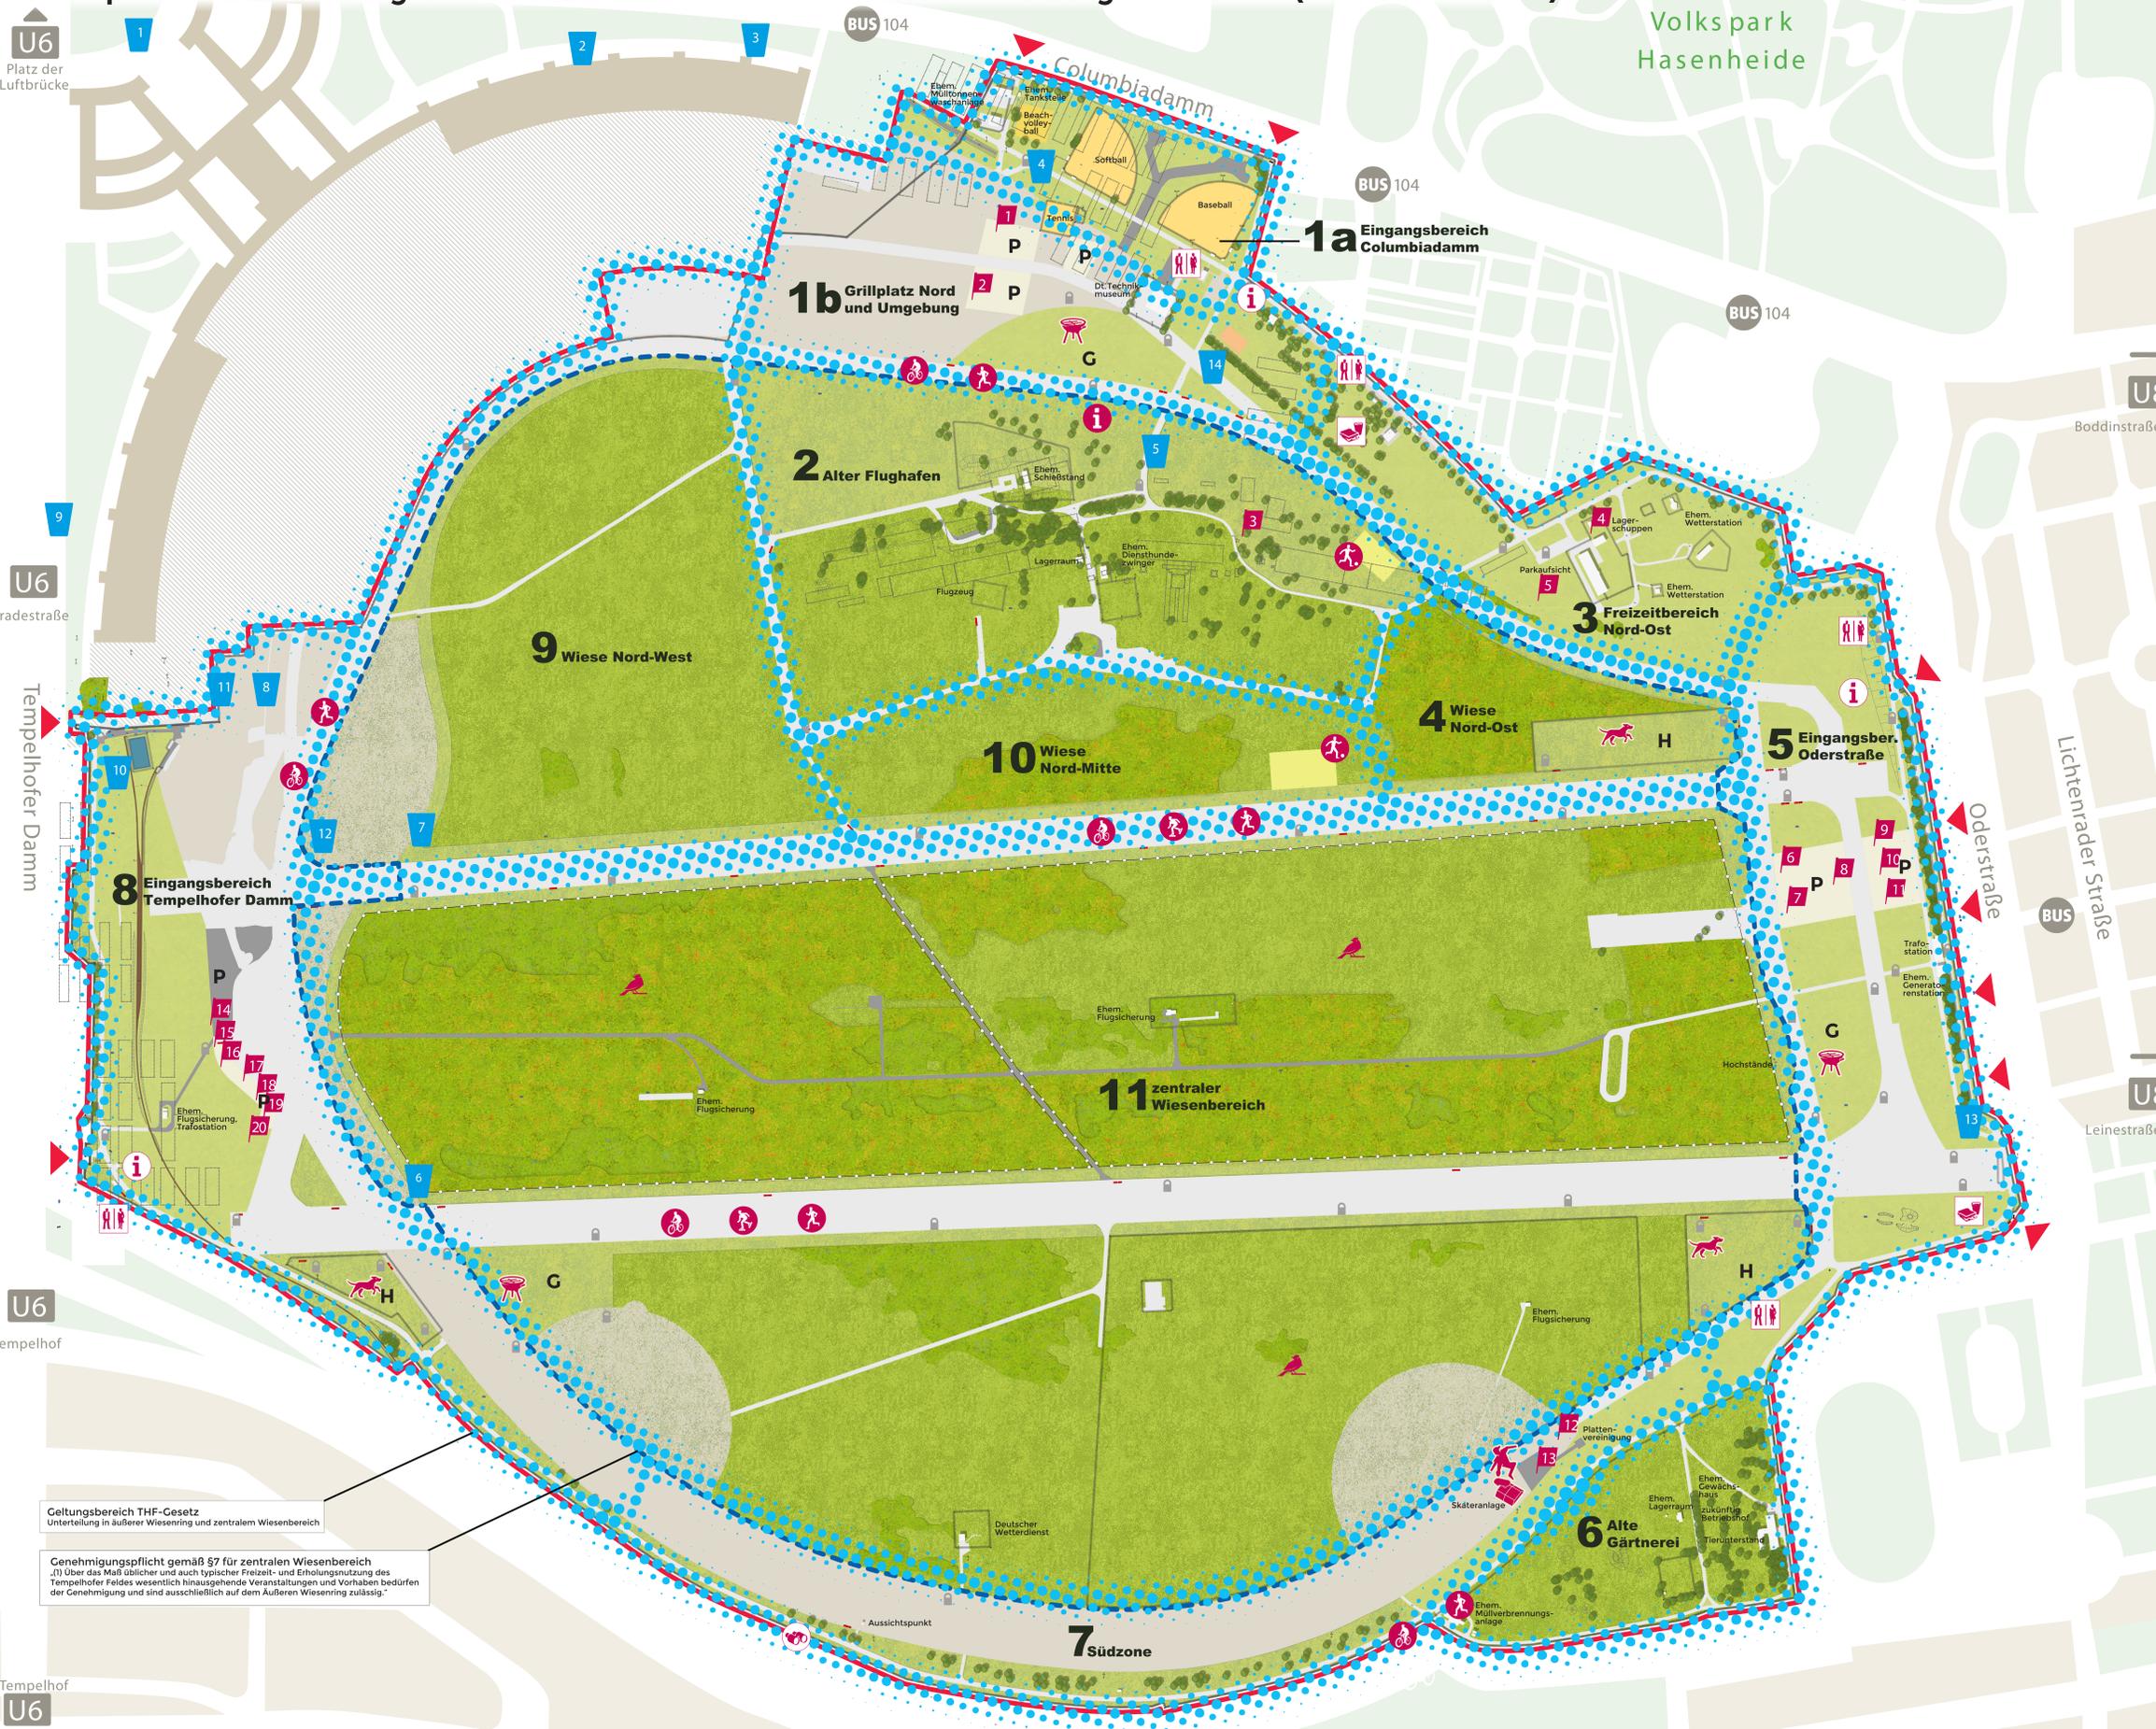

7 Südzone Betrachtungsräume

LEGENDE zur Planungsgrundlage/Arbeitskarte

- | | |
|---|---|
| Geltungsbereich Tempelhofer Feld Gesetz | Gebäude/Bauliche Anlagen |
| Grenze zentraler Wiesenbereich laut Tempelhofer Feld Gesetz | Einzelbaum |
| Absperzung durch Poller und Band | Projekt- und Zwischennutzungsflächen |
| Zaun | Grillfläche |
| Holzpfähle | Hundeauslaufgebiet |
| Poller | Böschung |
| Asphalt und Beton | WC |
| Kunststoffbelag | Gastronomie |
| Basaltplatten | Infopunkt |
| Pflaster, Platten, Schotter | Eingänge |
| Sandfläche | Abfallbehälter |
| Sportfläche | Hydrant unterirdisch/oberirdisch |
| Wiesenmahd intensiv | Banke (alte Schrammborde) |
| Wiesenmahd mäßig intensiv | historische Gebäude (nicht mehr sichtbar) |
| Wiesenmahd extensiv | |
| Ehemaliger Feuerlöschteich, Betonwanne | |
- Quelle: Grün Berlin GmbH, Bestandsplan Tempelhofer Feld (Stand 27.10.2014)

- LEGENDE Projekte**
- | | |
|--|---|
| Info-Point | Info-Pavillon/ Beteiligungsbox |
| WC | Parkgastronomie |
| Bolzplatz | Laufen |
| Radfahren | Skaten |
| Aussichtspunkt | Hundeauslauf |
| Skateranlage | Grillplatz |
| Wiesenmeer – wichtiger Lebensraum für Tiere und Pflanzen | Projektfelder (detaillierte Infos im Flyer „Das Tempelhofer Feld 2015“) |
- Quelle: Grün Berlin GmbH, Flyer „DAS TEMPELHOFFER FELD 2015“

- LEGENDE Geschichtspfad**
- | | |
|--|---|
| 1 DER FLUGHAFEN TEMPELHOF | 2 DER US-AMERIKANISCHE LUFTWAFFENSTÜTZPUNKT |
| 3 COLUMBIA-HAUS | 4 Z WANGSARBEITERLAGER |
| 5 LUFTSCHIFFER UND ANFÄNGE DER ZIVILEN LUFTFAHRT | 6 KINDERLUFTBRÜCKE |
| 7 LUFTBRÜCKE FÜR DPS | 8 MASSENKUNDENGEWÜNG |
| 9 FLUCHTPUNKT TEMPELHOFFER FELD | 10 GARTENSTADT NEU-TEMP. |
| 11 EXERZIERPLATZ DER BERLINER GARNISON | 12 BLOCKADE UND LUFTBRÜCKE 1948/49 |
| 13 SPORTGELÄNDE | 14 DER ERSTE FLUGHAFEN |
- Quelle: Grün Berlin GmbH, Flyer „DAS TEMPELHOFFER FELD 2015“

Geltungsbereich THF-Gesetz
Unterteilung in äußerer Wiesenring und zentralem Wiesenbereich

Genehmigungspflicht gemäß §7 für zentralen Wiesenbereich
„(1) Über das Maß gärtlicher und auch typischer Freizeit- und Erholungsnutzung des Tempelhofer Feldes wesentlich hinausgehende Veranstaltungen und Vorhaben bedürfen der Genehmigung und sind ausschließlich auf dem Äußeren Wiesenring zulässig.“

Planungsgrundlage Tempelhofer Feld
Entwurfsstand im Bearbeitungsprozess

Stand: 30.07.2015

Maßstab 1:2.000

Distanz 0 20 40 80 160 240 m

Durchschnittl. Gehdauer 0 0.5 1 2 3 min